


zuhanyfal elhelyezése

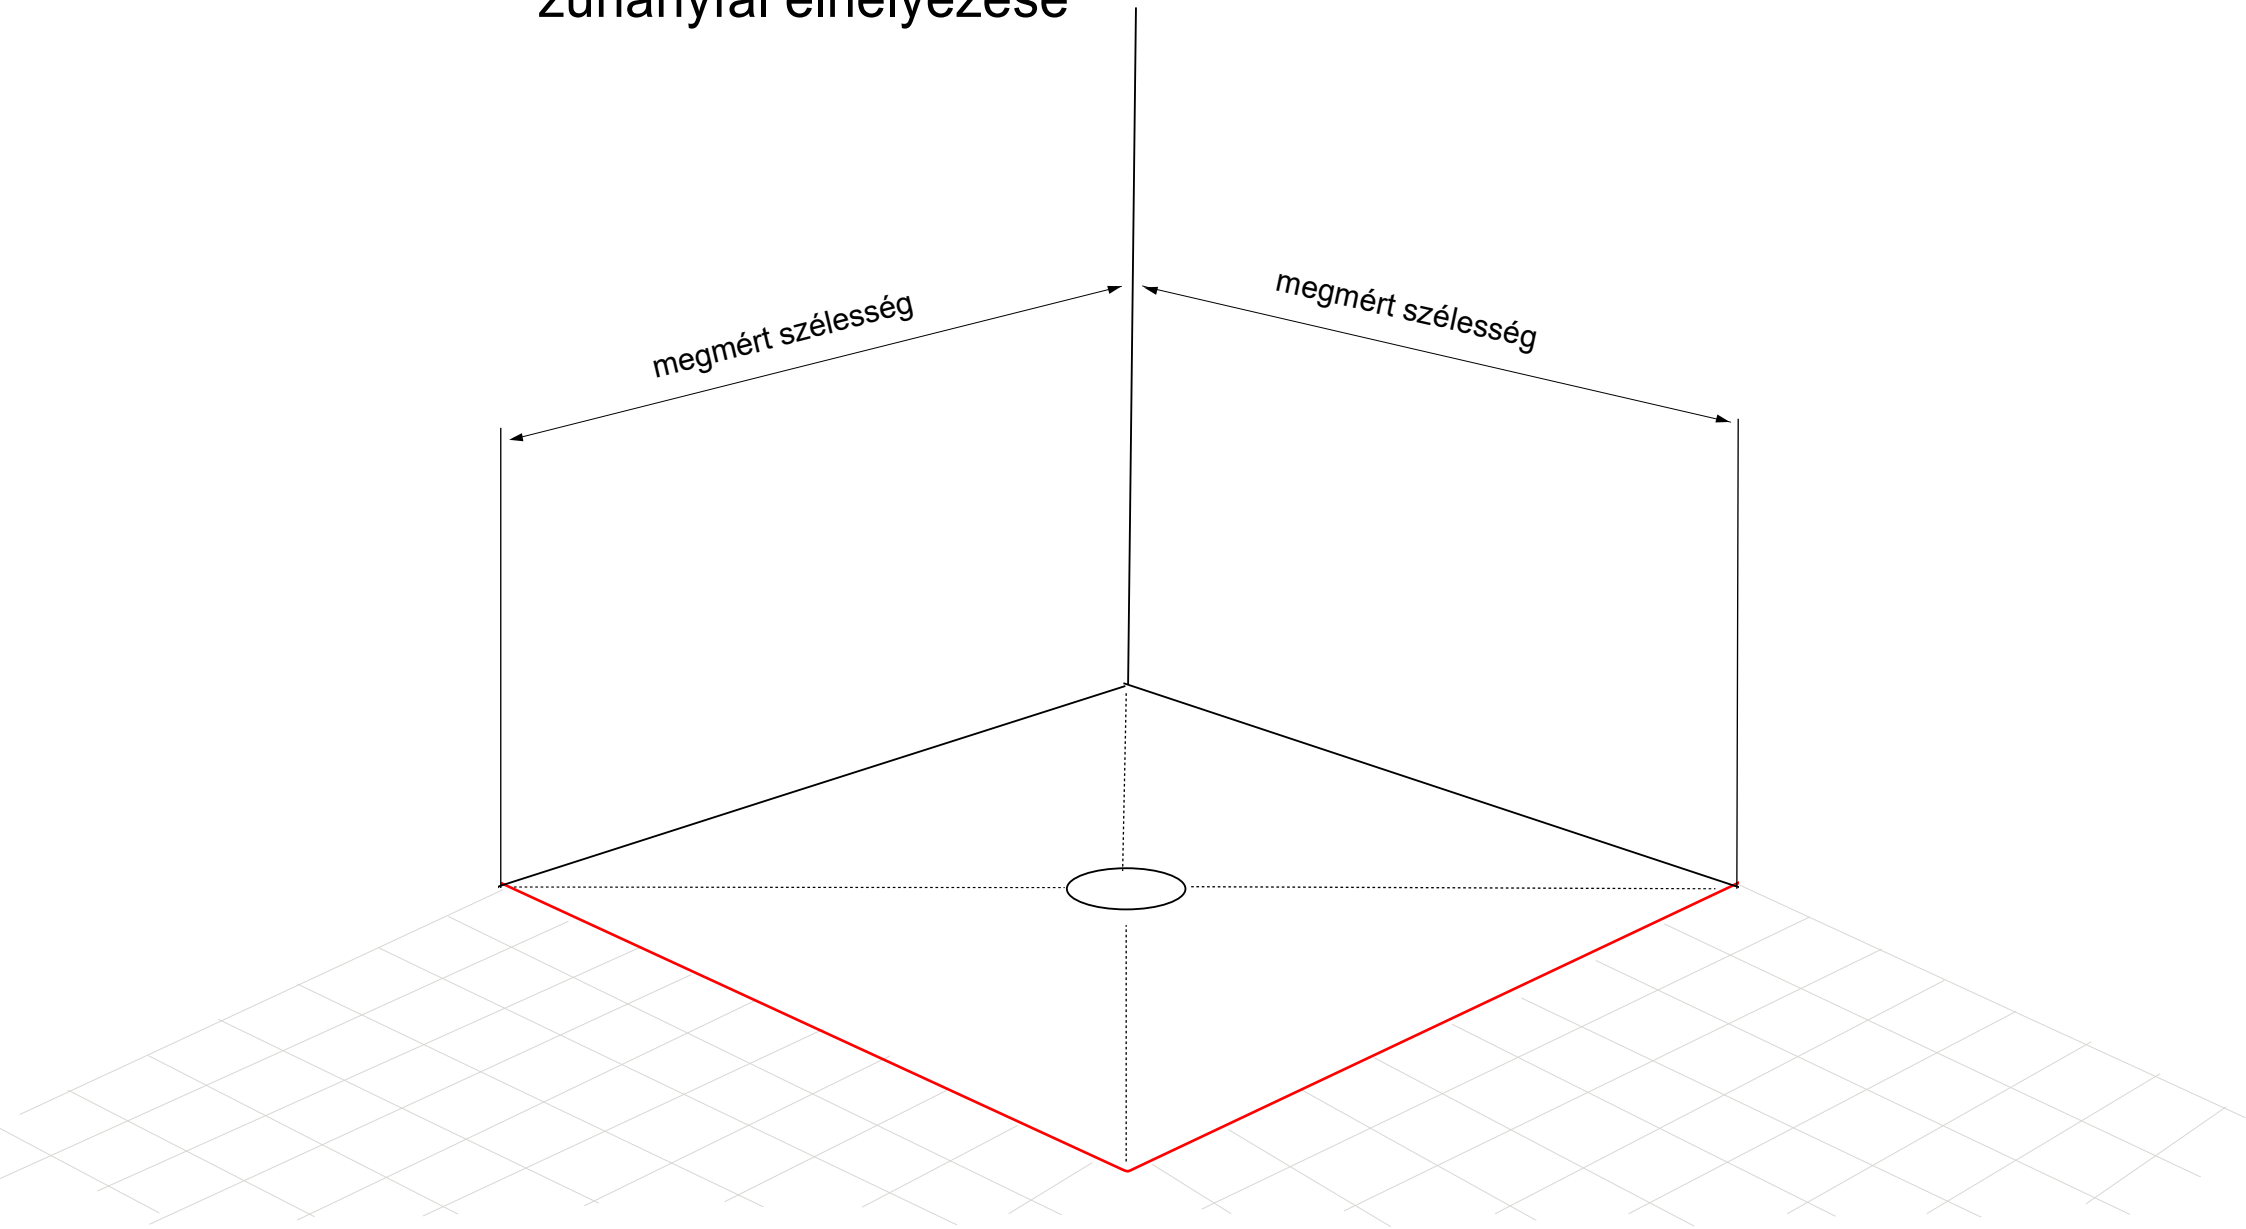

Padlóra építéskor a zuhanyfal beépítési méreteit kell figyelembe venni.